
 
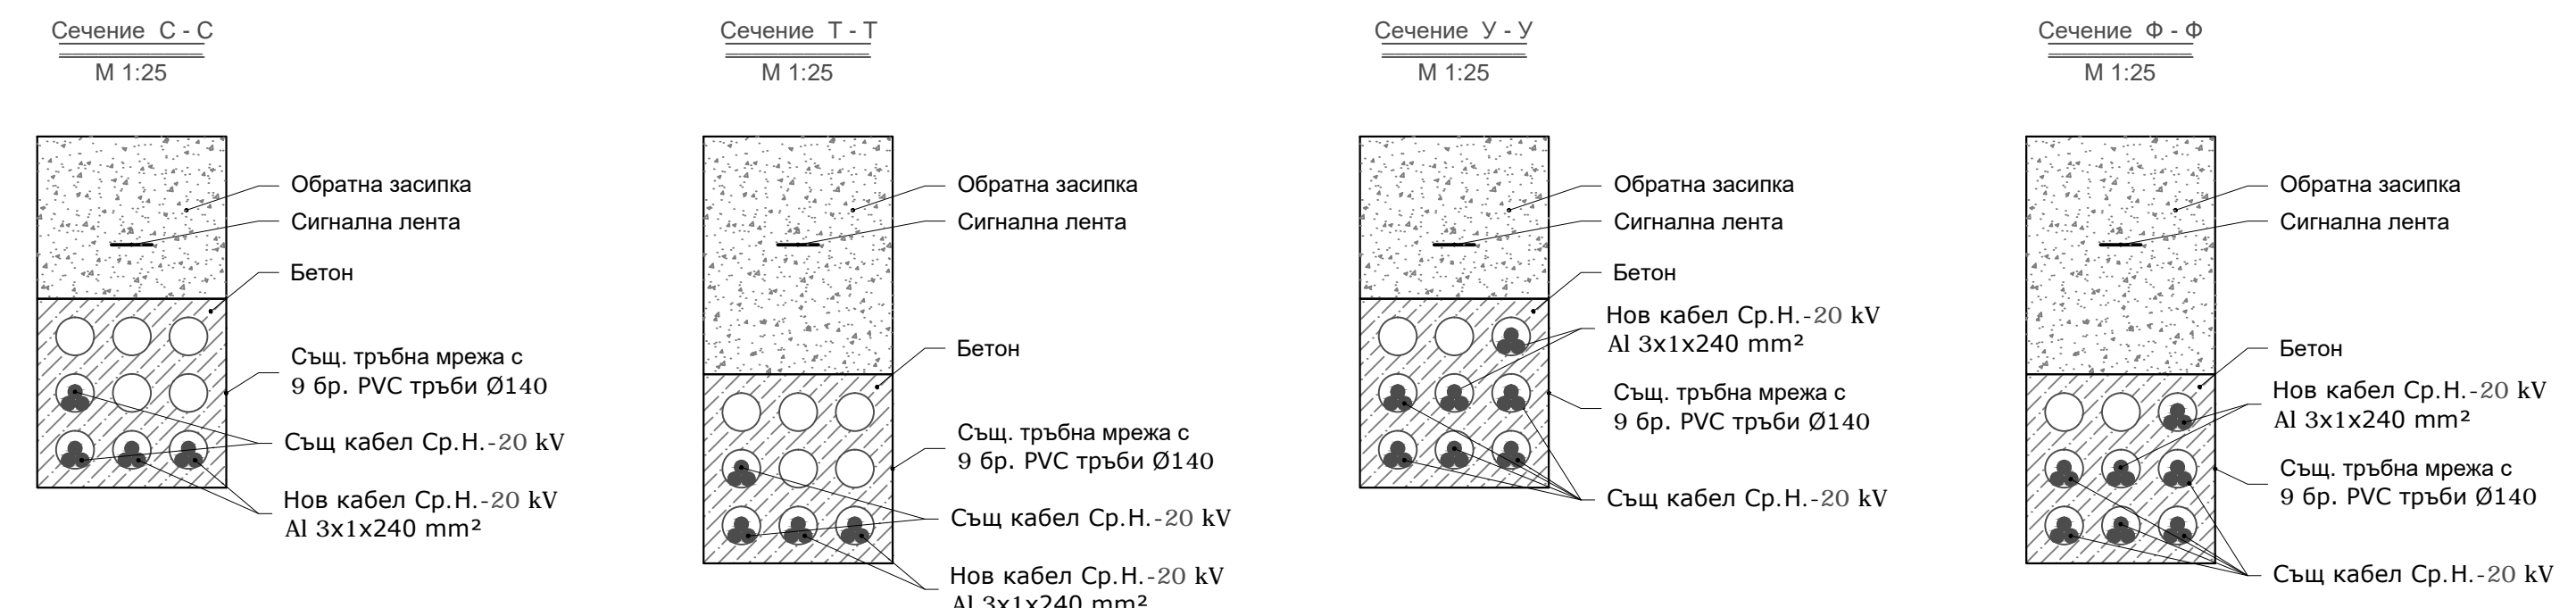


БЛОК СХЕМА

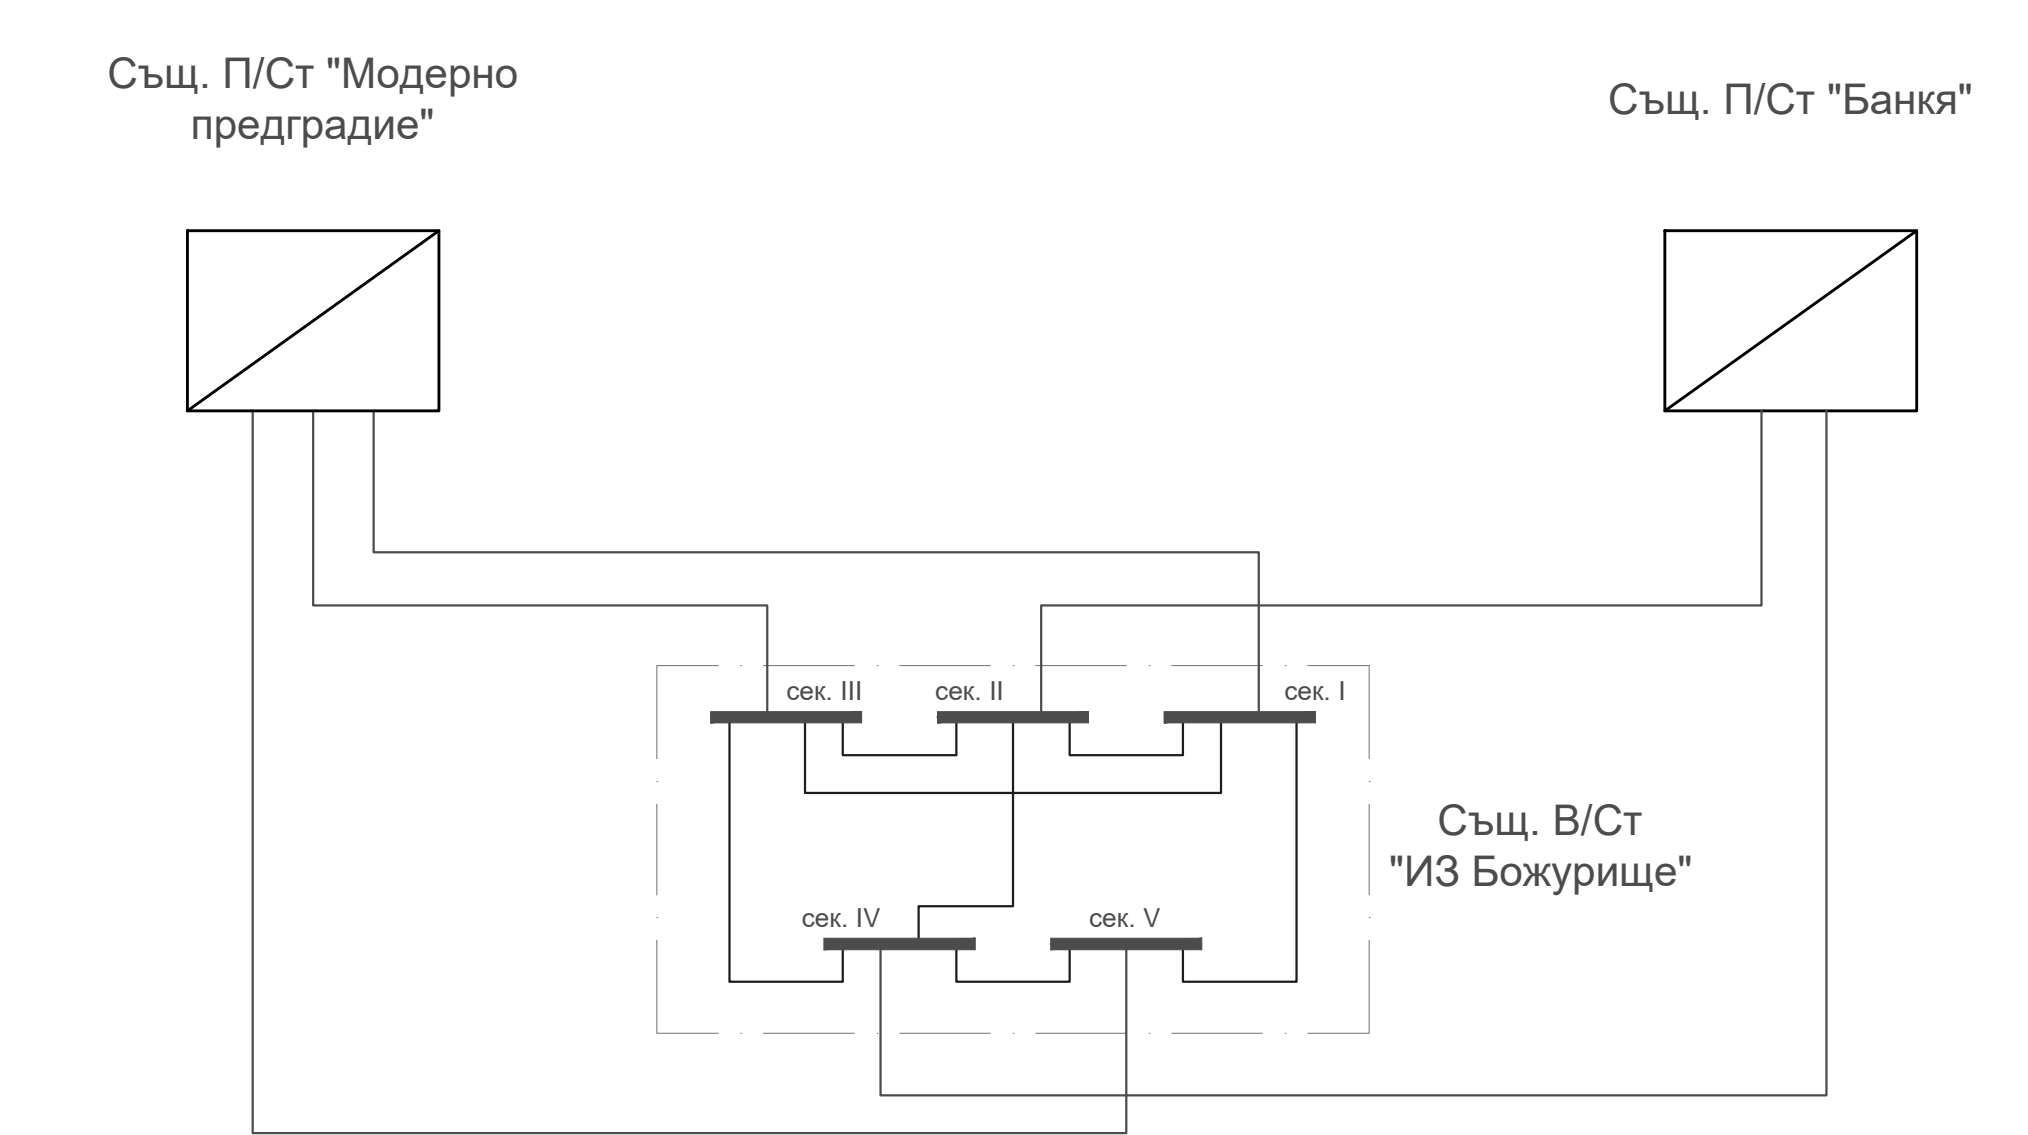

ИЗПЪЛНИТЕЛ:		"ЛПМ - ТРАКТАБЕЛ" ДЗЗД		"ТРАКТЕБЕЛ"	
Ул. "Ал. Бурев" 17, МРБС, София 1000, България Тел.: (+359 2) 953 35 87; Факс: (+359 2) 905 88 10 e-mail: gpm@ppm.bg; cet_fov@ppm.bg		Ул. "Ал. Бурев" 17, МРБС, София 1000, България Тел.: (+359 2) 953 35 87; Факс: (+359 2) 905 88 10 e-mail: gpm@ppm.bg; cet_fov@ppm.bg		Ул. "Ал. Бурев" 17, МРБС, София 1000, България Тел.: (+359 2) 953 35 87; Факс: (+359 2) 905 88 10 e-mail: gpm@ppm.bg; cet_fov@ppm.bg	
ВЪЗЛОЖИТЕЛ:		"ЧЕЗ РАЗПРЕДЕЛЕНИЕ БЪЛГАРИЯ" АД		"ЧЕЗ РАЗПРЕДЕЛЕНИЕ БЪЛГАРИЯ" АД	
Дължина:	Име:	Подпис:	ОБЪКТ: ПРЕСТРОЙСТВО И ПОДМЪРНА НА РЕГИОНАЛНА СЪЩНОСТ "СТРАЖА МОХИЛОВ КОРТУС" В ОБИКНОВЕНА УТИЛИЗАЦИЯ НА ТЕХНИЧЕСКИ ОБЕКТИ НА ТЕРИТОРИЯТА НА "СОФИЯ-БОЖУРИЩЕ" ПРОЕКТИРОВАНИТЕ ТРАКТОРИИ И ТРАКТОРИИ В ОБИКНОВЕНА УТИЛИЗАЦИЯ НА ТЕХНИЧЕСКИ ОБЕКТИ НА ДВЕ ОБЛАСТИ		
Упълномощен:	Фазис:	Дата:	КАБЕЛИ СР.Н. 20kV		
Масштаб:	Фазис:	Дата:	САР № ИВ-32-17-11287 1, Проект ЕЛ 48-37-293 1.32.dwg		
1:1000	РП	02-2019	9/9		