


# ЕДНОЛИНЕЙНА СХЕМА

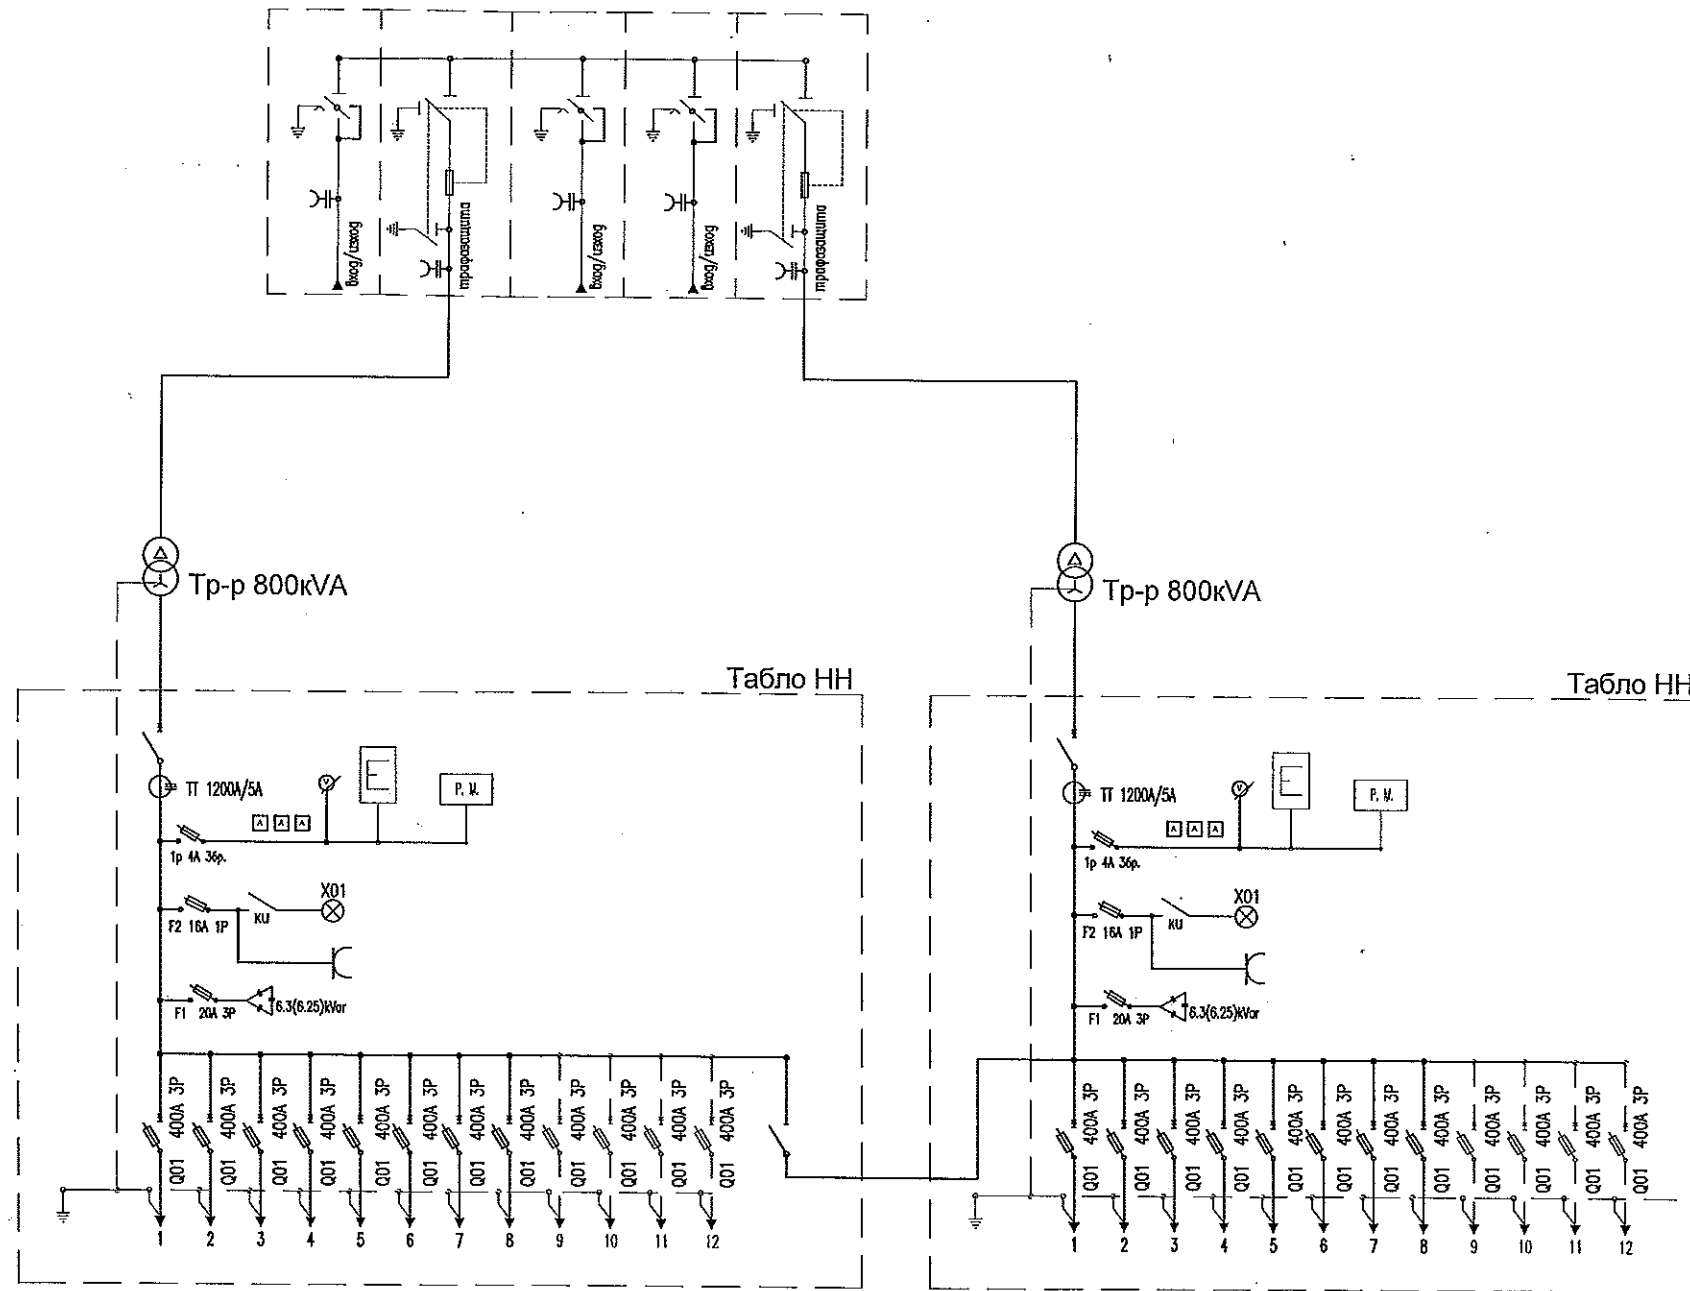


*Handwritten signatures and initials:*  
 [Signature]  
 [Signature]  
 [Initials]

*Handwritten initials:*  
 [Initials]

<b>NG Technology</b>			
GSM: 0884/00-55-79		0884/00-55-78 e-mail: office@ngtechnology.org	
Чертеж:	БКТП тип Т55 20/2 x 800kVA/3		
Част:	Електротехническа	Фаза:	ТП
Длъжност	Име, фамилия	Поглис	Мащаб: 1:50
Начертал	Г. Стойчев	Дата:	01.2016
Този чертеж е наша собственост и не може да бъде размножаван без наше съгласие.			

# ЕДНОЛИНЕЙНА СХЕМА

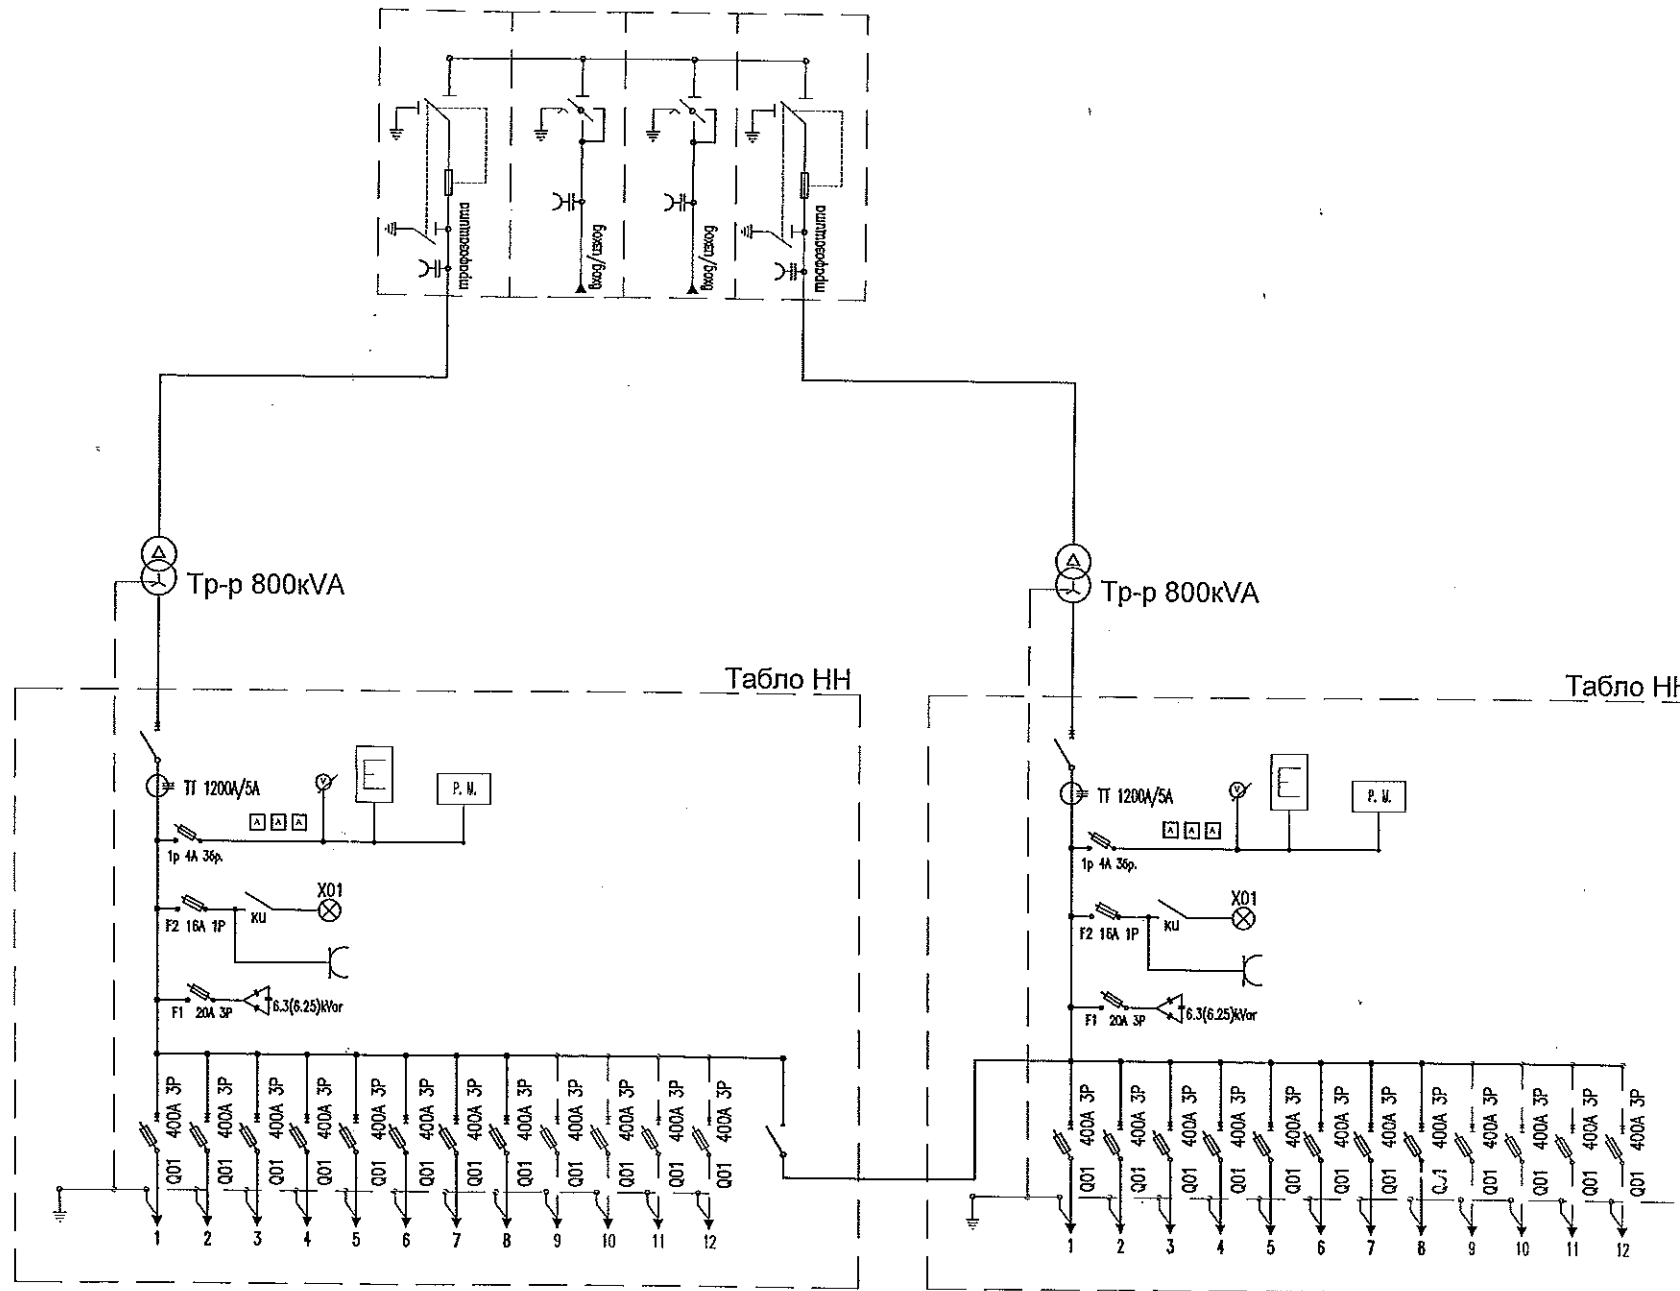

*[Handwritten signature]*






*[Handwritten signature]*  
*[Handwritten signature]*

*[Handwritten signature]*

<b>NG Technology</b>			
GSM: 0884/00-55-79		0884/00-55-78 e-mail: office@ngtechnology.org	
Чертеж:	БКТП тип Т55 20/2 x 800kVA/2		
Част:	Електротехническа	Фаза:	ТП
Длъжност	Име, фамилия	Погнус	Мащаб: 1:50
Начертал	Г. Стойчев		Дата: 01.2016
Този чертеж е наша собственост и не може да бъде размножаван без наше съгласие.			

**Приложение № 1**  
**СТРС 2 x 20/800/2, вътр.обсл., „ЕН ДЖИ ТЕХНОЛОДЖИ“ ООД, Република България**

**ПОГЛЕДИ**

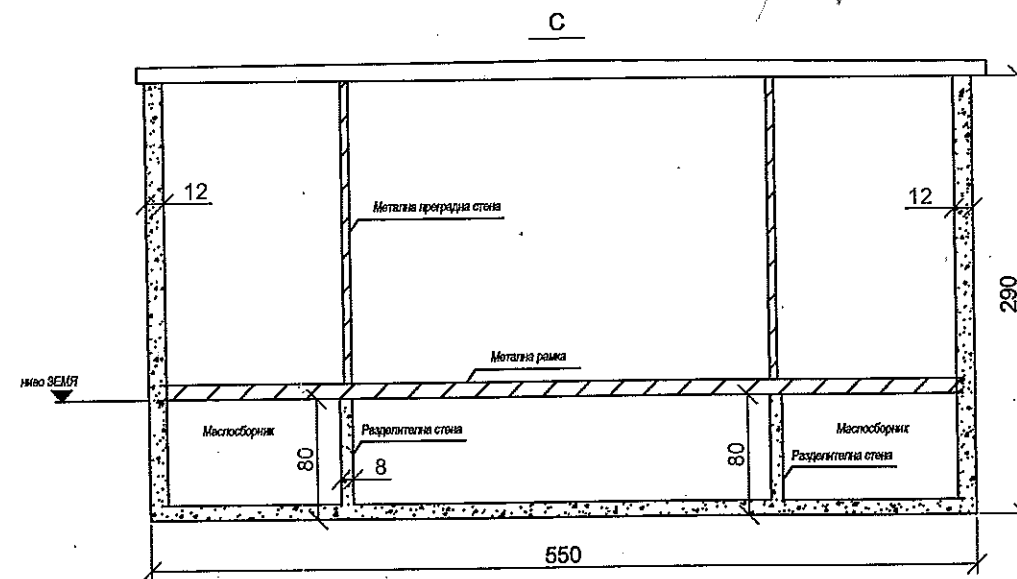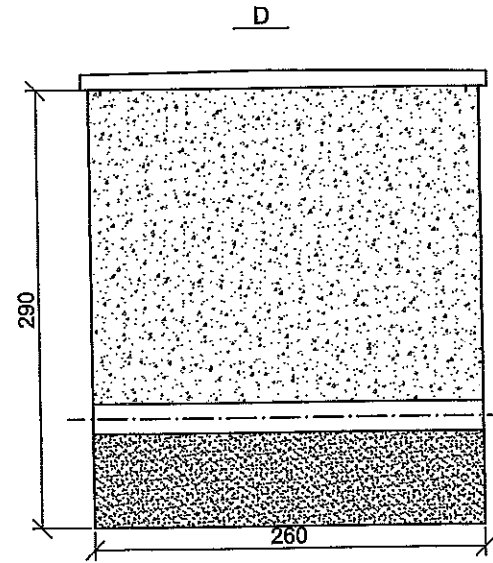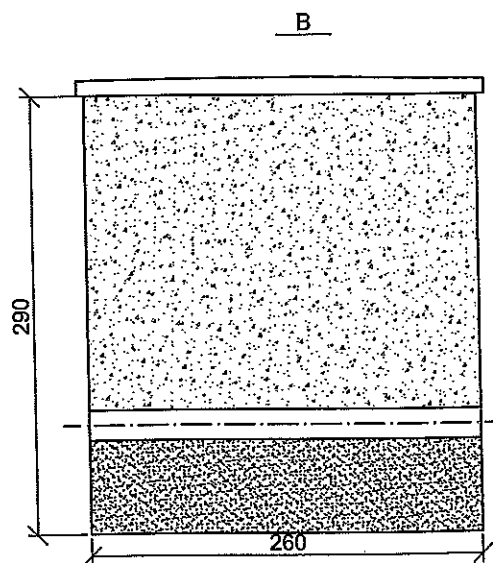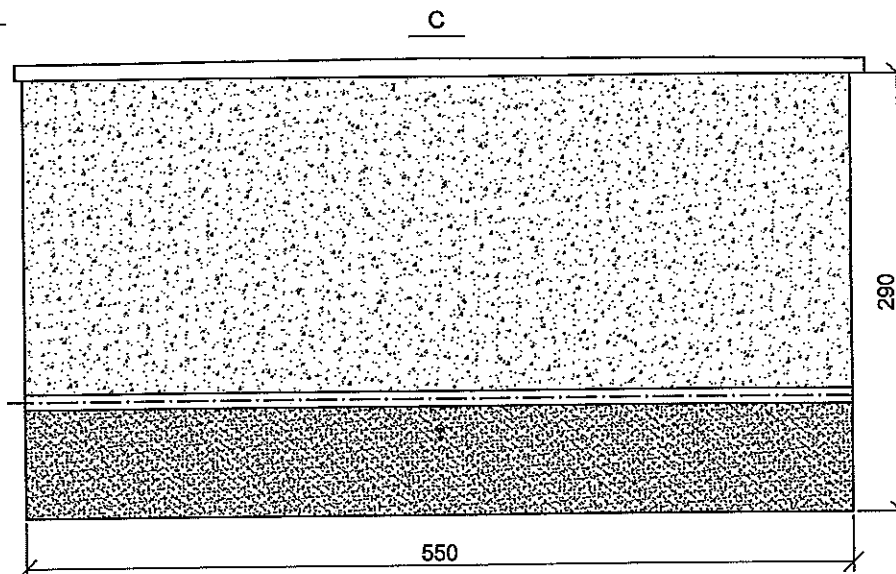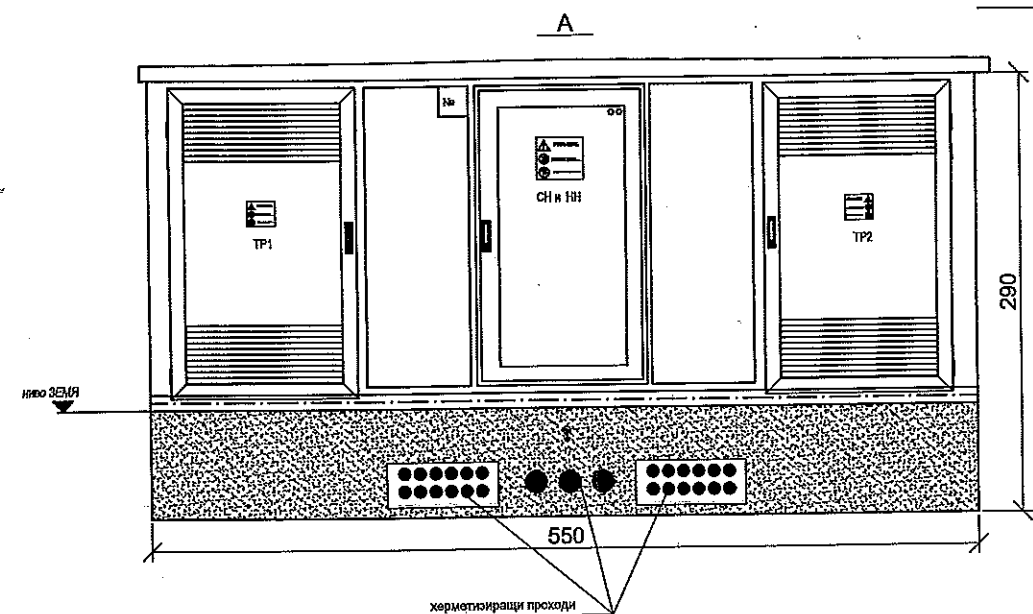






**ЗАБЕЛЕЖКИ:**

1. Общото тегло на БКТП без трансформатор е 17,5 t.

GSM: 0884/00-55-79		0884/00-55-78 e-mail: office@ngtechnology.org	
Чертеж:	БКТП тип Т55 20/2 x 800kVA/2		
Част:	Електротехническа	Фаза:	ТП
Длъжност	Име, фамилия	Погнус	Мащаб: 1:50
Начертал	Г. Стойчев	Дата:	01.2016
Този чертеж е наша собственост и не може да бъде размножаван без наше съгласие.			

**Приложение № 1**  
**СТРС 2 x 20/800/3, вѣтр.обсл., „ЕН ДЖИ ТЕХНОЛОДЖИ“ ООД, Република Бѣлгария**

**ПОГЛЕДИ**

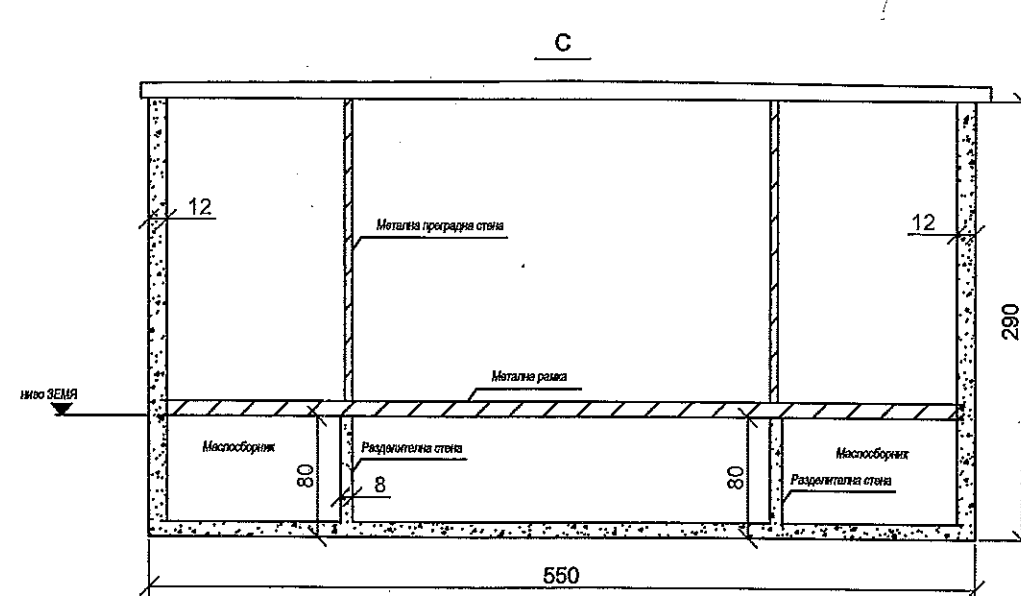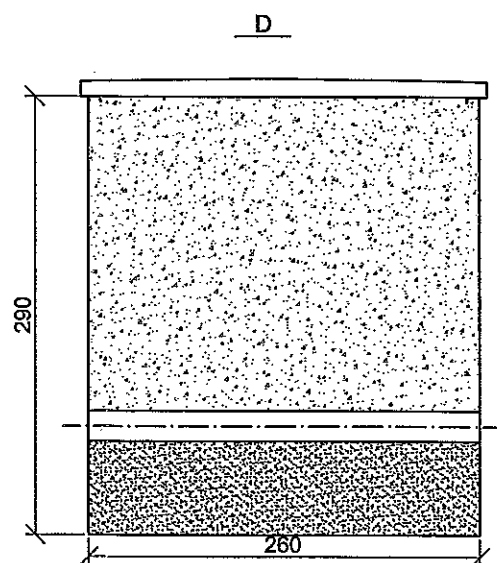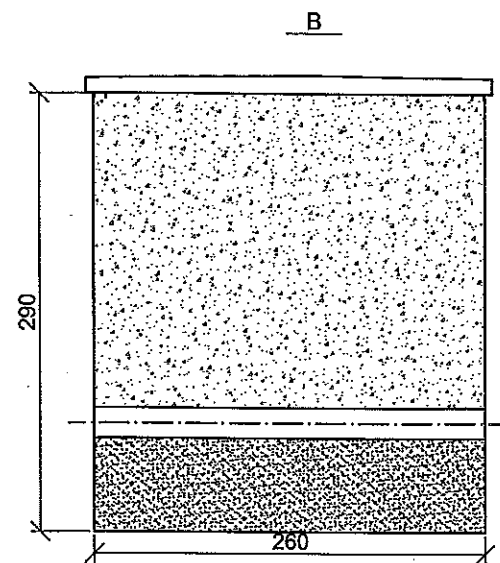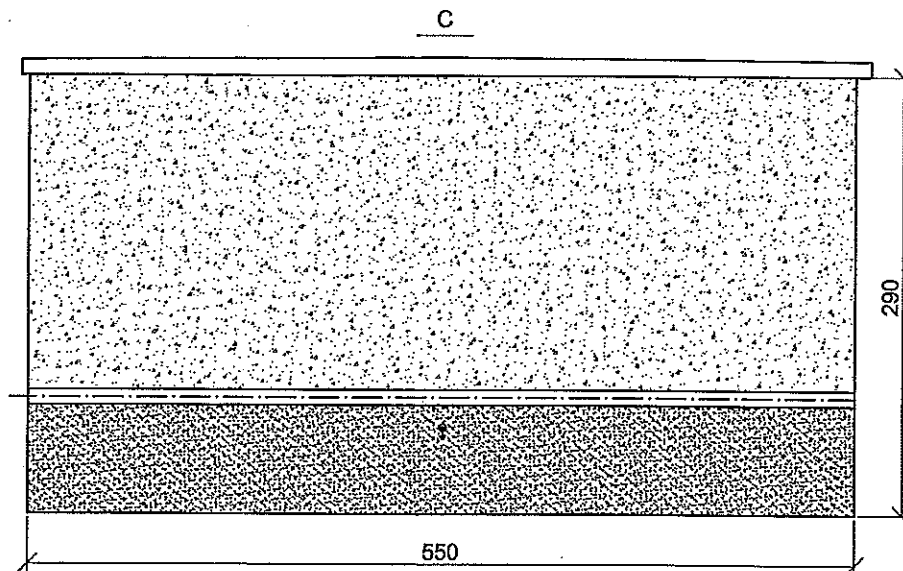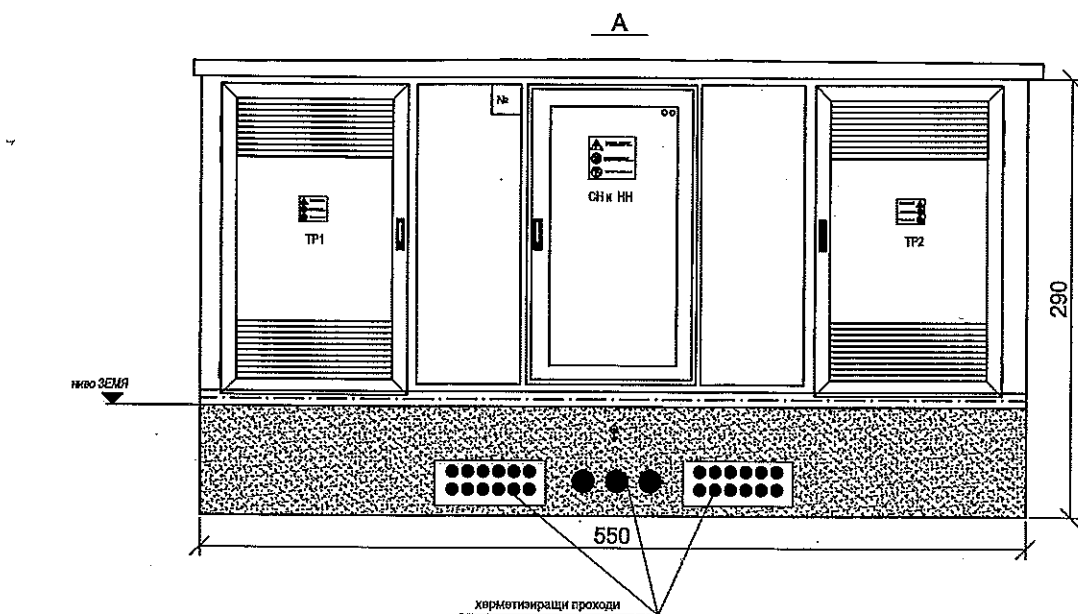

**ЗАБЕЛЕЖКИ:**

1. Общото тегло на БКТП без трансформатор е 17.5 t.

**NG Technology**

GSM: 0884/00-55-79    0884/00-55-78    e-mail: office@ngtechnology.org


Чертеж:	БКТП тип Т55 20/2 x 800kVA/3		
Част:	Електротехническа	Фаза: ТП	
Длъжност	Име, фамилия	Погнус	Мащаб: 1:50
Начертал	Г. Стойчев		Дата: 01.2016

Този чертеж е наша собственост и не може да бѣде размножаван без наше съгласие.


Приложение № 1

СТRS 2 x 20/800/2, вътр.обсл., „ЕН ДЖИ ТЕХНОЛОДЖИ“ ООД, Република България

КОМПАНОВКА

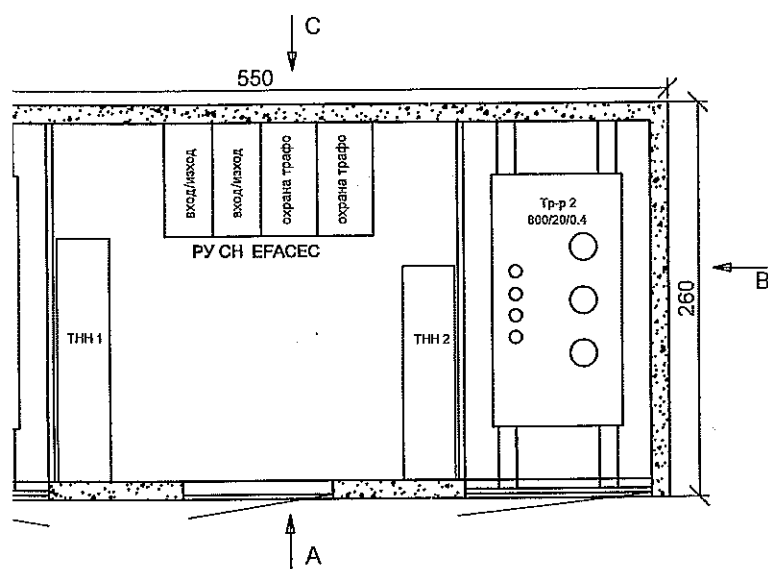

ЗАЗЕМЛЕНИЕ И ОСВЕТЛЕНИЕ

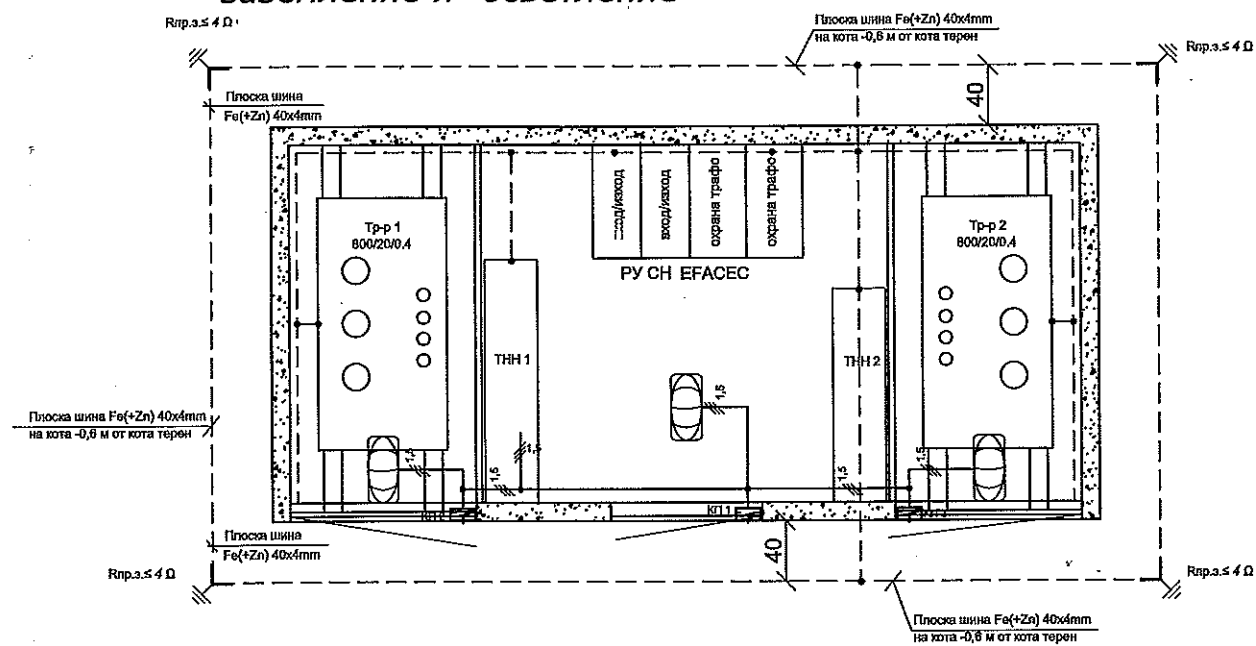

ЗАБЕЛЕЖКИ:

1. Общото тегло на БКТП без трансформатор е 17,5 t.
2. Всички външни стени са с дебелина от 12 см.


NG Technology

GSM: 0884/00-55-79


0884/00-55-78 e-mail: office@ngtechnology.org

**Приложение № 1**  
**СТРС 2 x 20/800/3, в.тр.обсл., „ЕН ДЖИ ТЕХНОЛОДЖИ“ ООД, Република България**

**КОМПАНОВКА**

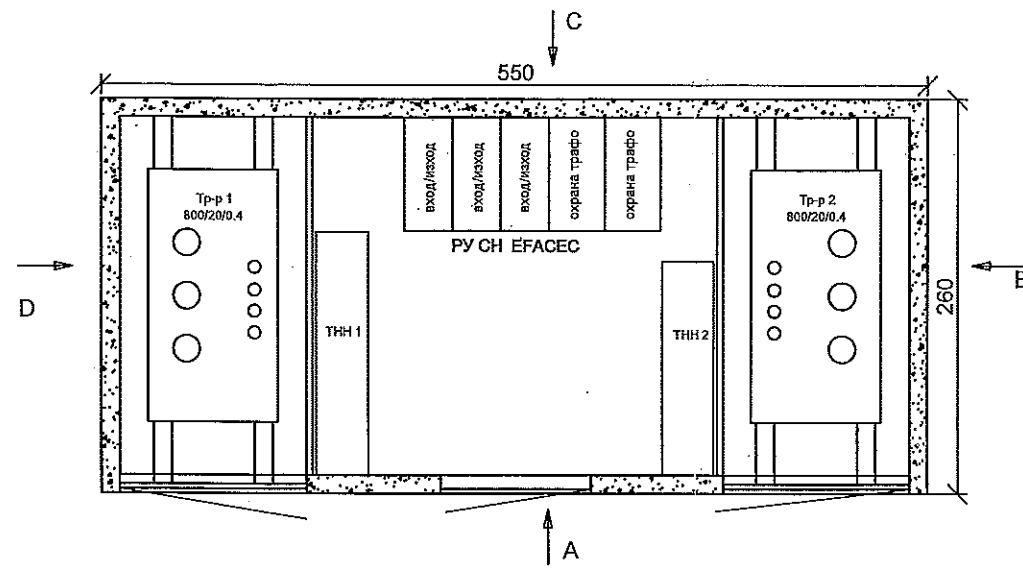

**ЗАЕМЛЕНИЕ И ОСВЕТЛЕНИЕ**

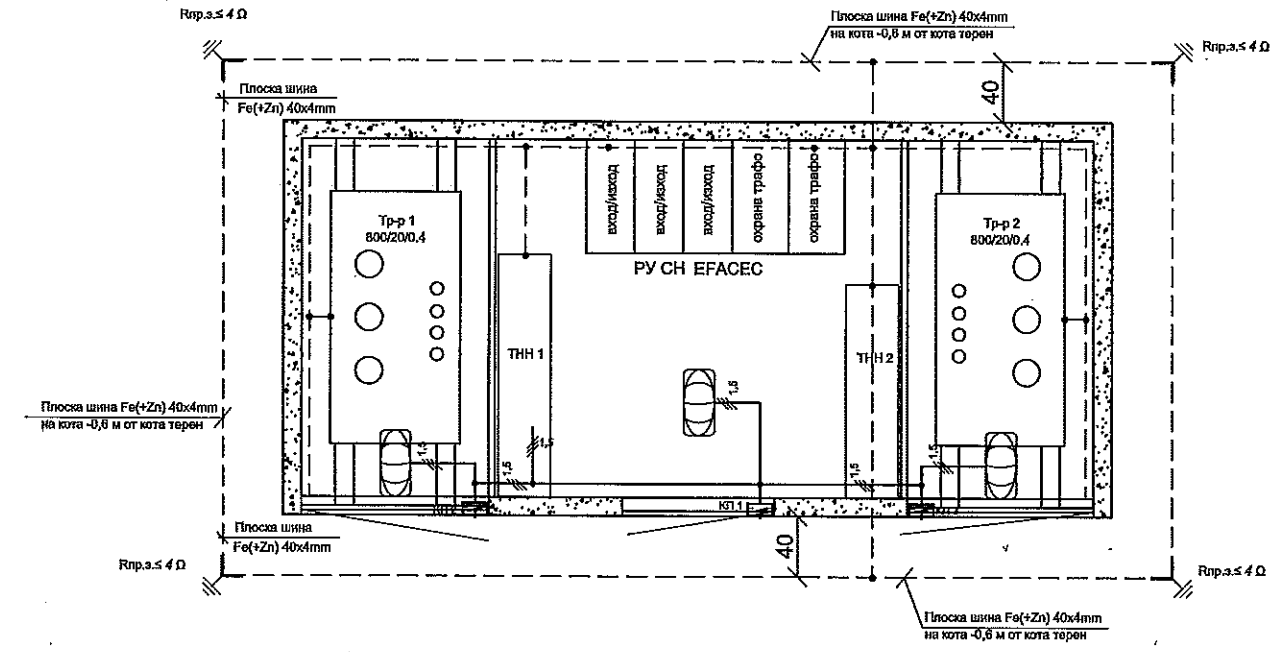

*Handwritten signatures and notes in the lower right area of the drawing.*


**ЗАБЕЛЕЖКИ:**

1. Общото тегло на БКТП без трансформатор е 17.5 t.
2. Всички външни стени са с дебелина от 12 см.

GSM: 0884/00-55-79		0884/00-55-78 e-mail: office@ngtechnology.org	
Чертеж:	БКТП тип Т55 20/2 x 800kVA/3		
Част:	Електротехническа	Фаза: ТП	
Длъжност	Име, фамилия	Погпис	Мащаб: 1:50
Начертал	Г. Стойчев		Дата: 01.2016
Този чертеж е наша собственост и не може да бъде размножаван без наше съгласие.			

**Приложение № 1.1**  
**СТRS 20/800/2, вътр.обсл., „ЕН ДЖИ ТЕХНОЛОДЖИ“ ООД, Република България**

ПОГЛЕДИ

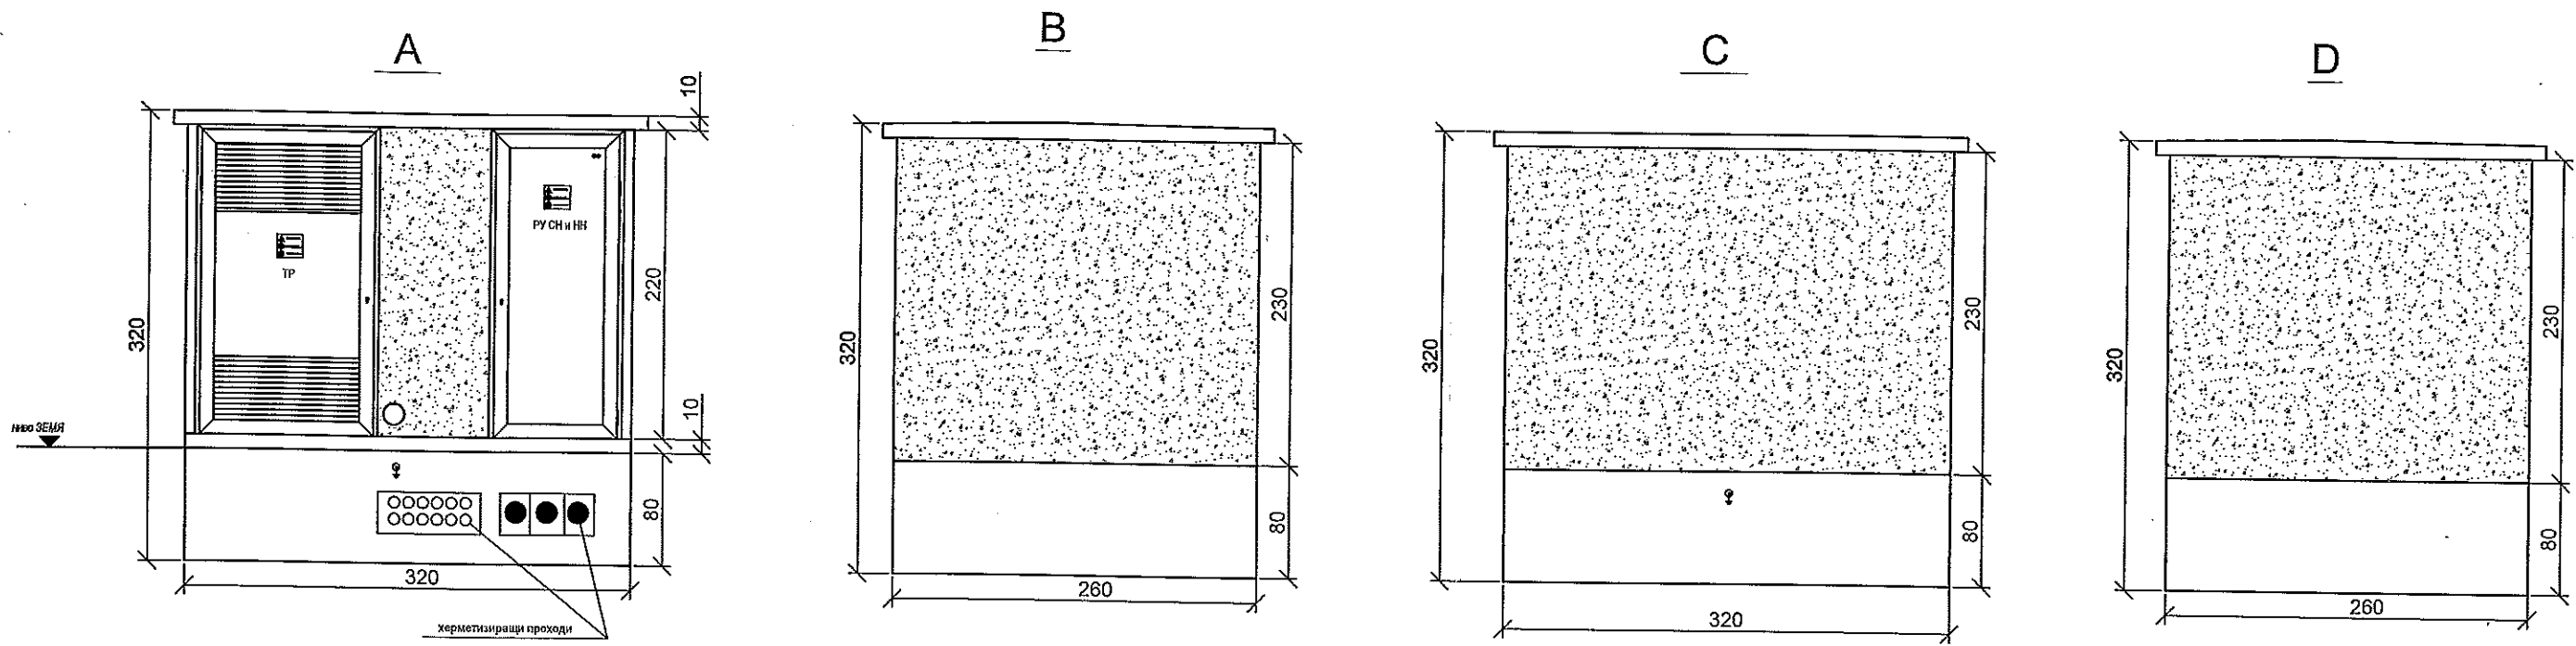


*[Handwritten signatures and initials]*

GSM: 0884/00-55-79    0884/00-55-78    e-mail: office@ngtechnology.org			
Чертеж:	БКТП min T51 20/800kVA/2		
Част:	Електротехническа	Фаза:	ТП
Длъжност	Име, фамилия	Поглис	Мащаб: 1:50
Начертал	Г. Стойчев	Дата:	01.2016
Този чертеж е наша собственост и не може да бъде размножаван без наше съгласие.			


**Приложение № 1.1**  
**CTRS 20/800/3, вътр.обсл., „ЕН ДЖИ ТЕХНОЛОДЖИ“ ООД, Република България**

ПОГЛЕДИ


A

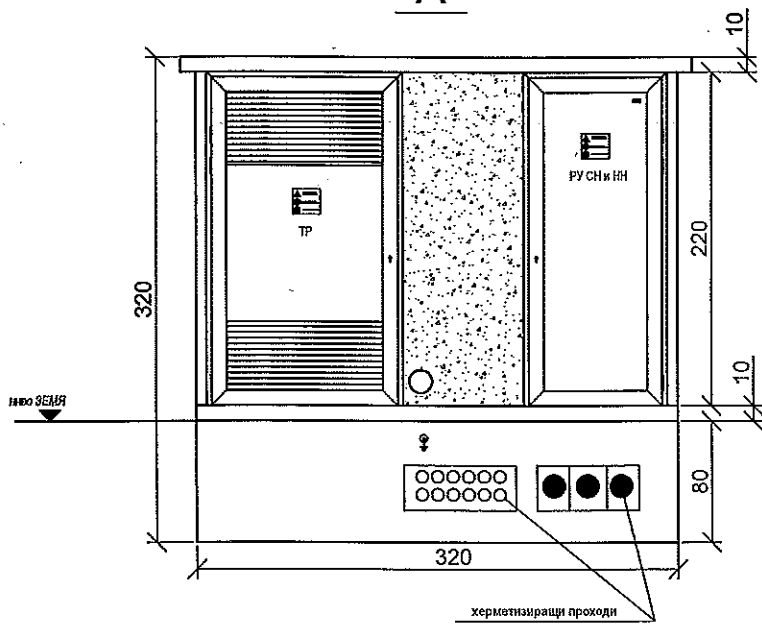


B

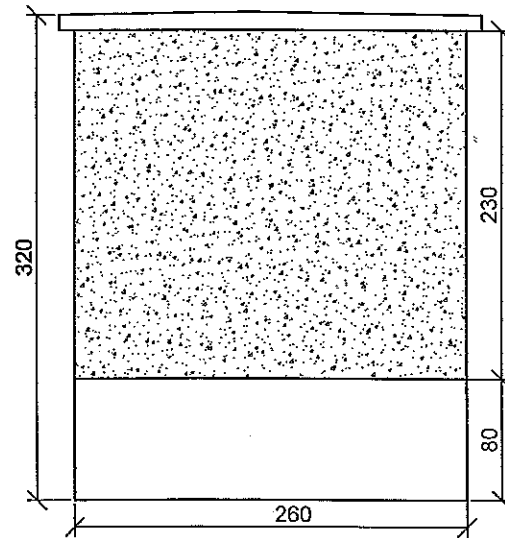

C

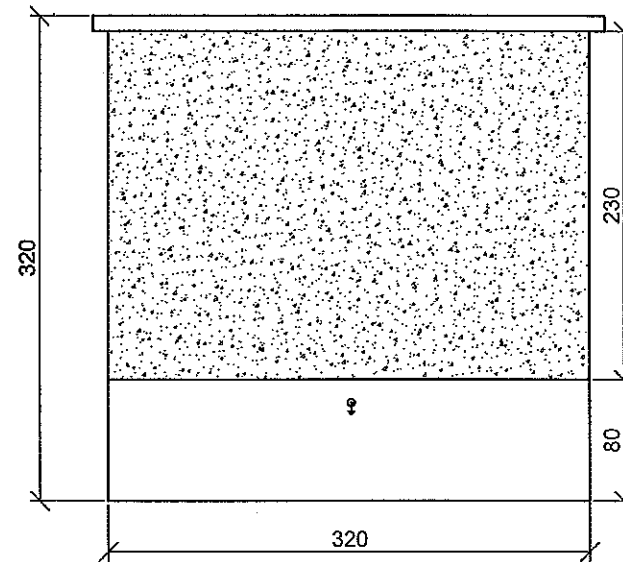

D

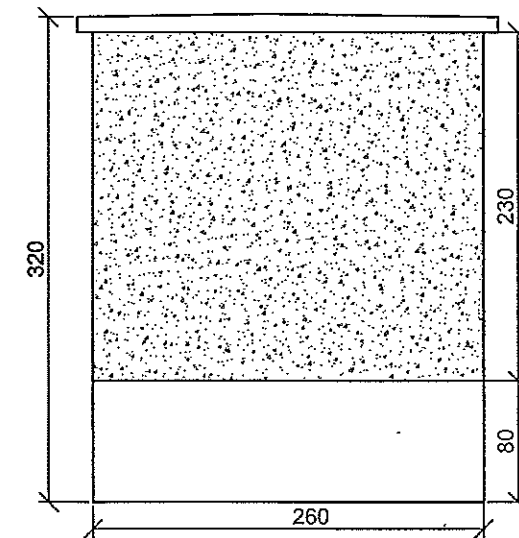

*Handwritten signatures and initials:*  
 [Signature] [Signature] [Signature] [Signature]  
 [Initials]

GSM: 0884/00-55-79		0884/00-55-78 e-mail: office@ngtechnology.org	
Чертеж:	БКТП тип Т51 20/800kVA/3		
Част:	Електротехническа	Фаза:	ТП
Длъжност	Име, фамилия	Поглис	Мащаб: 1:50
Начертал	Г. Стойчев	Дата:	01.2016
Този чертеж е наша собственост и не може да бъде размножаван без наше съгласие.			